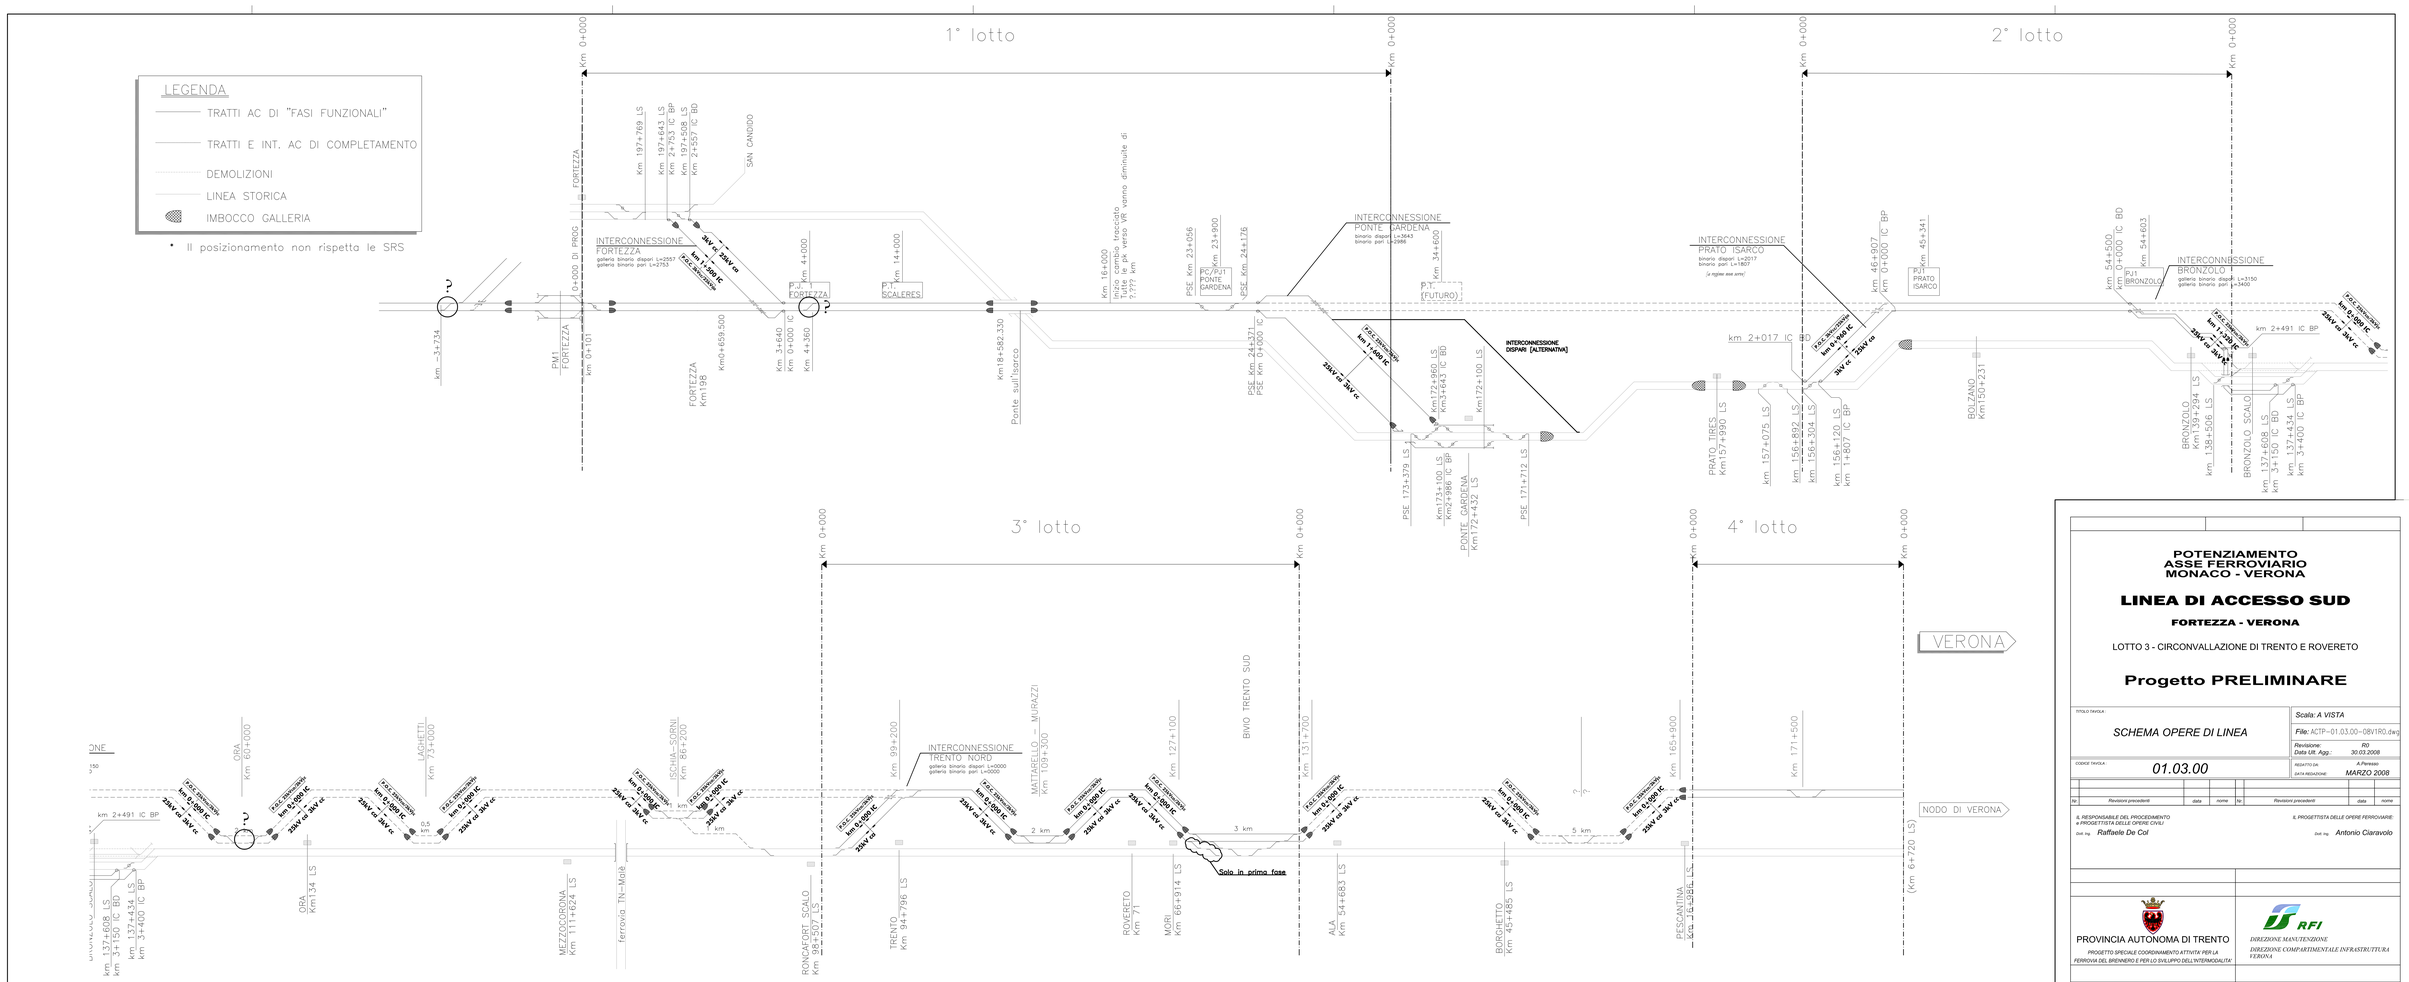

POTENZIAMENTO ASSE FERROVIARIO MONACO - VERONA

LINEA DI ACCESSO SUD

FORTEZZA - VERONA

LOTTO 3 - CIRCONVALLAZIONE DI TRENTO E ROVERETO

Progetto PRELIMINARE

TITOLO TAVOLA: *SCHEMA OPERE DI LINEA*	Scala: *A VISTA*
	File: ACTP-01.03.00-08V1R0.dwg
	Revisione: R0
	Data Ult. Agg.: 30.03.2008
CODICE TAVOLA: *01.03.00*	REDATTO DA: A.Peresso
	DATA REDAZIONE: MARZO 2008

Nr	Revisioni precedenti	data	nome	Nr	Revisioni precedenti	data	nome

IL RESPONSABILE DEL PROCEDIMENTO e PROGETTISTA DELLE OPERE CIVILI
Dott. Ing. *Raffaele De Col*

IL PROGETTISTA DELLE OPERE FERROVIARIE:
Dott. Ing. *Antonio Ciaravolo*

PROVINCIA AUTONOMA DI TRENTO
PROGETTO SPECIALE COORDINAMENTO ATTIVITA' PER LA FERROVIA DEL BRENNERO E PER LO SVILUPPO DELL'INTERMODALITA'

RFI
DIREZIONE MANUTENZIONE
DIREZIONE COMPARTIMENTALE INFRASTRUTTURA VERONA